


300 2,695 1,300 780 1,270 60 890

上野ストアハウス平面図  
1/50 scale (A3サイズ)  
date:2018/4

420  
6,550  
6,060  
950  
9,700

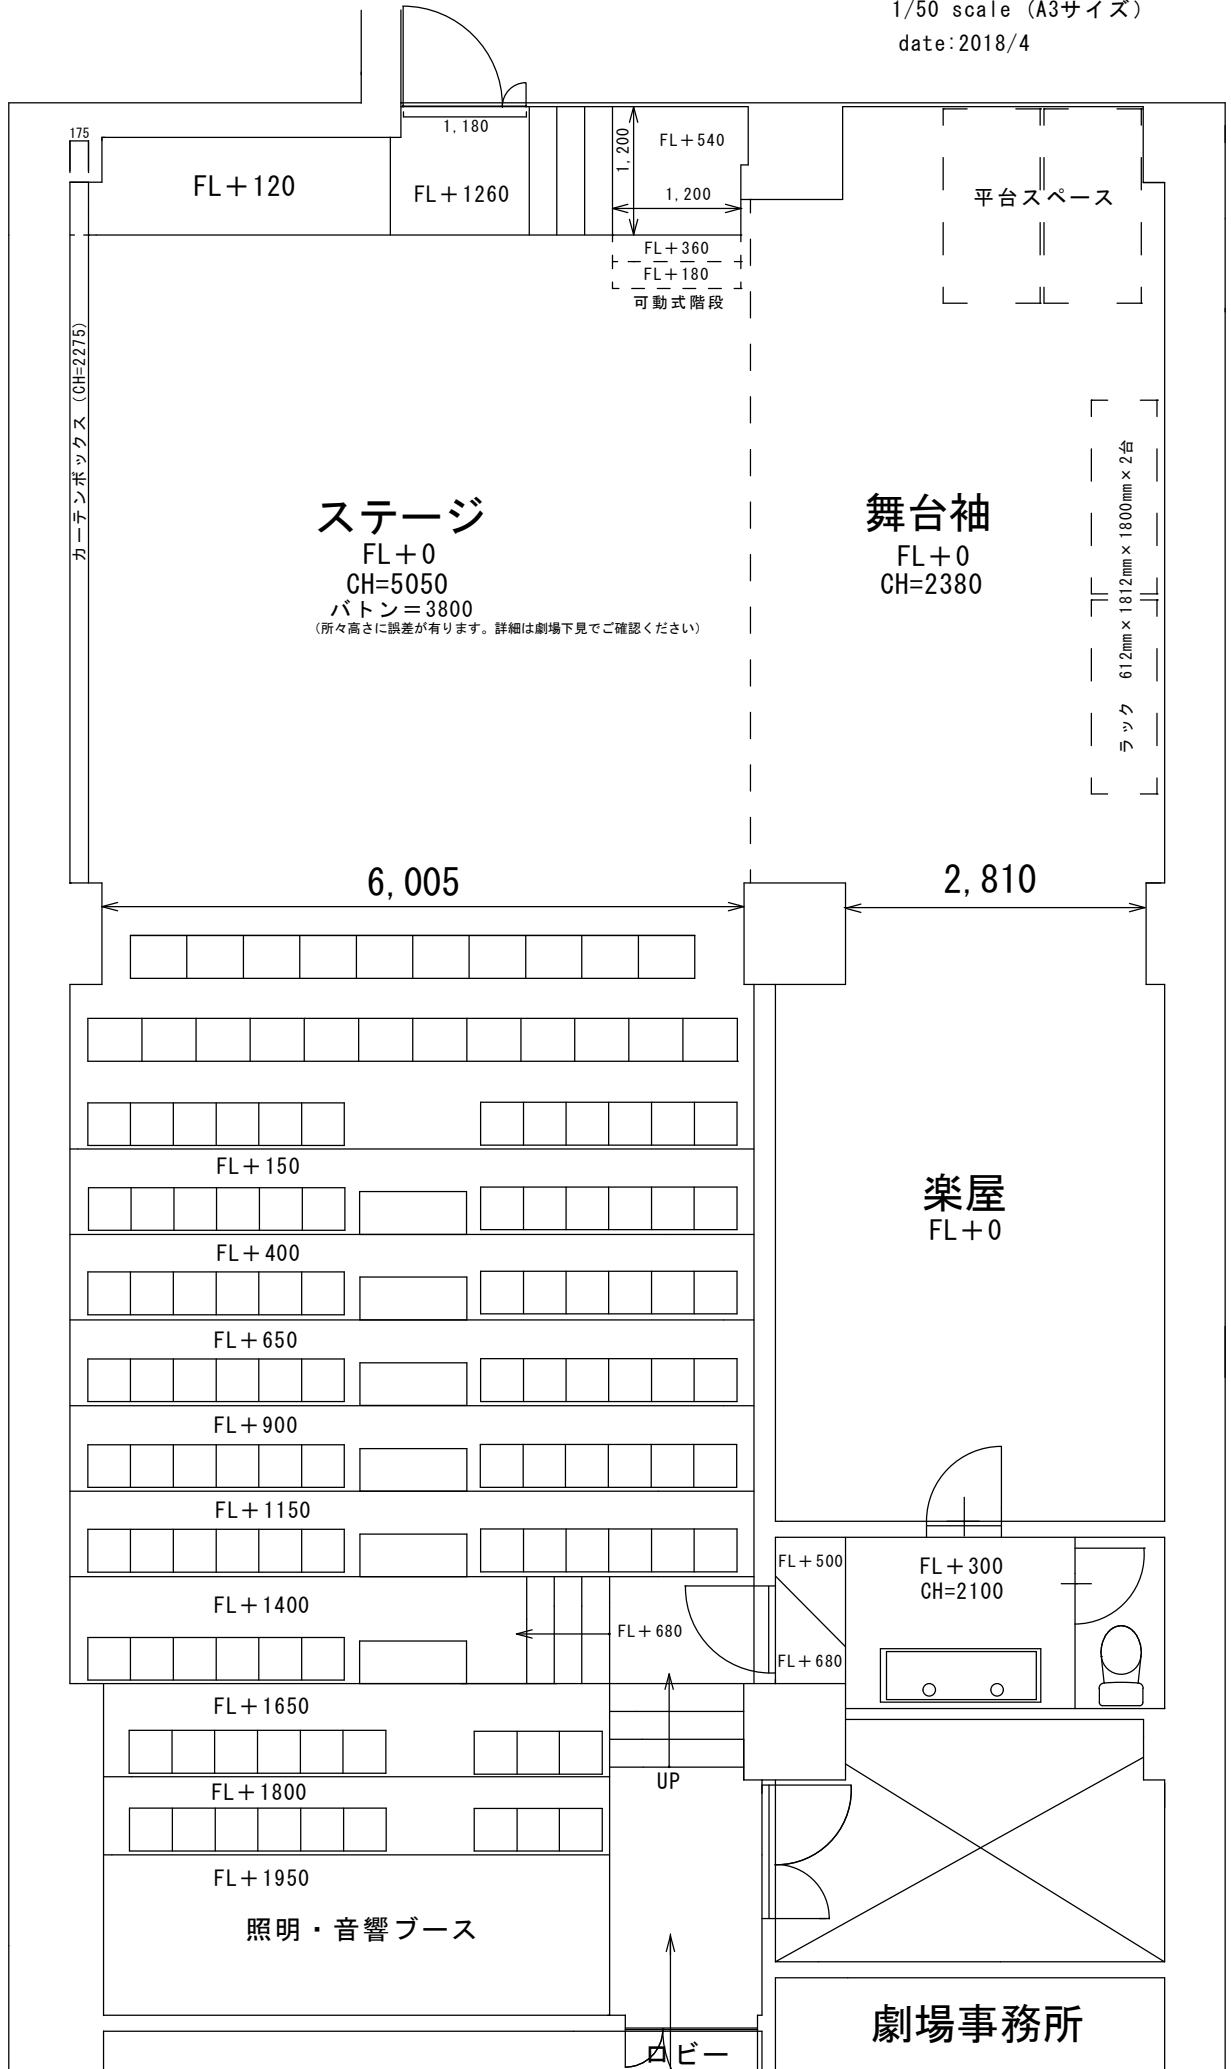

FL+120

FL+1260

FL+540

FL+360

FL+180

可動式階段

平台スペース

ステージ

FL+0

CH=5050

バトン=3800

(所々高さに誤差があります。詳細は劇場下見でご確認ください)

舞台袖

FL+0

CH=2380

ラック  
612mm x 1812mm x 1800mm x 2台

6,005

2,810

FL+150

FL+400

FL+650

FL+900

FL+1150

FL+1400

FL+1650

FL+1800

FL+1950

照明・音響ブース

楽屋

FL+0

FL+500

FL+300

CH=2100

FL+680

FL+680

UP

ロビー

劇場事務所