


300 2,695 1,300 780 1,270 60 890

上野ストアハウス平面図
1/50 scale (A3サイズ)
date:2018/4

420
6,550
6,060
950
9,700

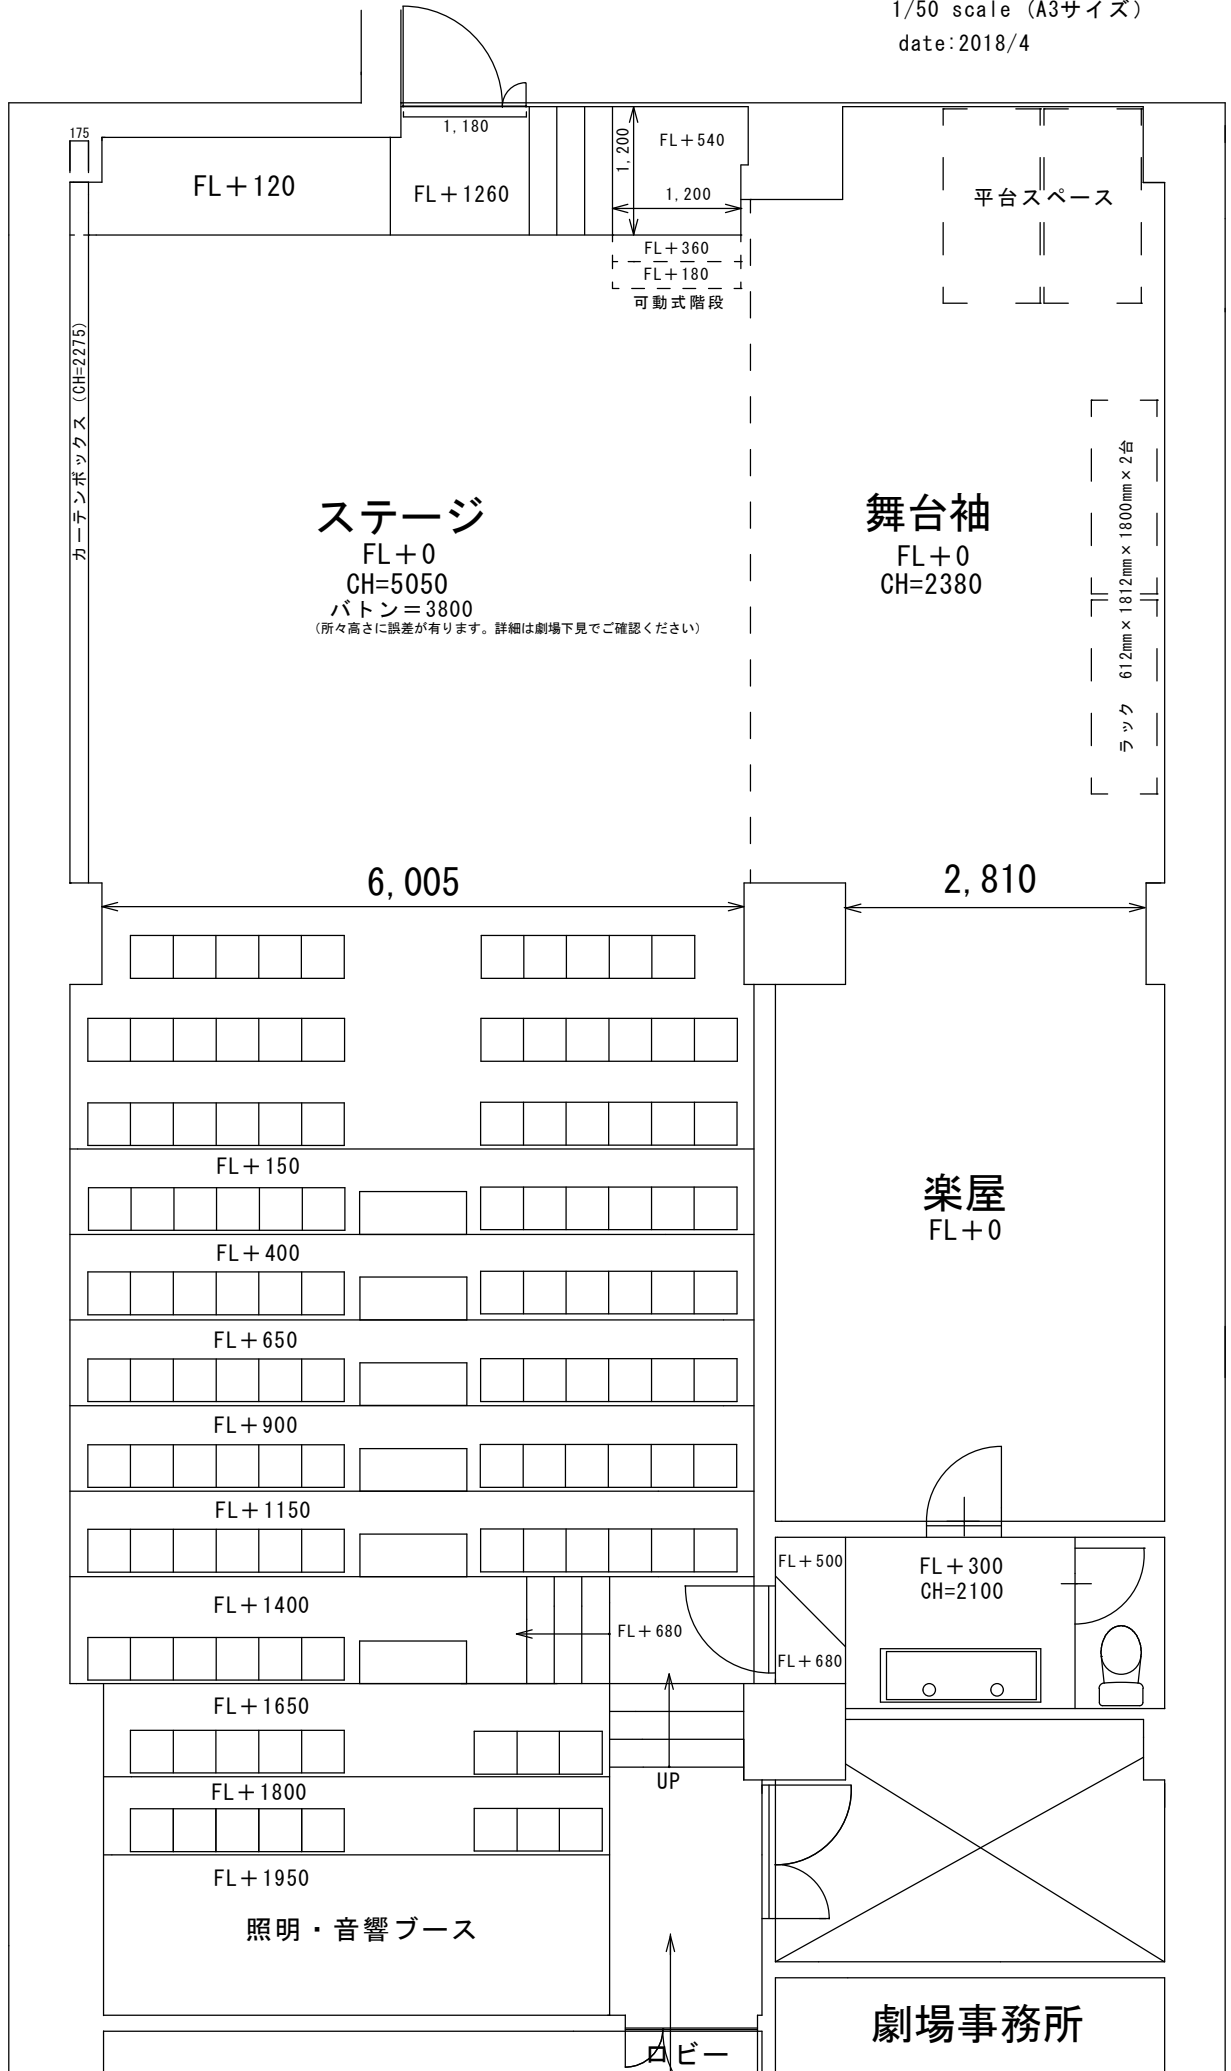

FL + 120

FL + 1260

FL + 540

FL + 360

FL + 180

可動式階段

平台スペース

ステージ

FL + 0

CH = 5050

バトン = 3800

(所々高さに誤差があります。詳細は劇場下見でご確認ください)

舞台袖

FL + 0

CH = 2380

ラック
612mm x 1812mm x 1800mm x 2台

6,005

2,810

FL + 150

FL + 400

FL + 650

FL + 900

FL + 1150

FL + 1400

FL + 1650

FL + 1800

FL + 1950

照明・音響ブース

楽屋

FL + 0

FL + 500

FL + 300

CH = 2100

FL + 680

FL + 680

UP

ロビー

劇場事務所