
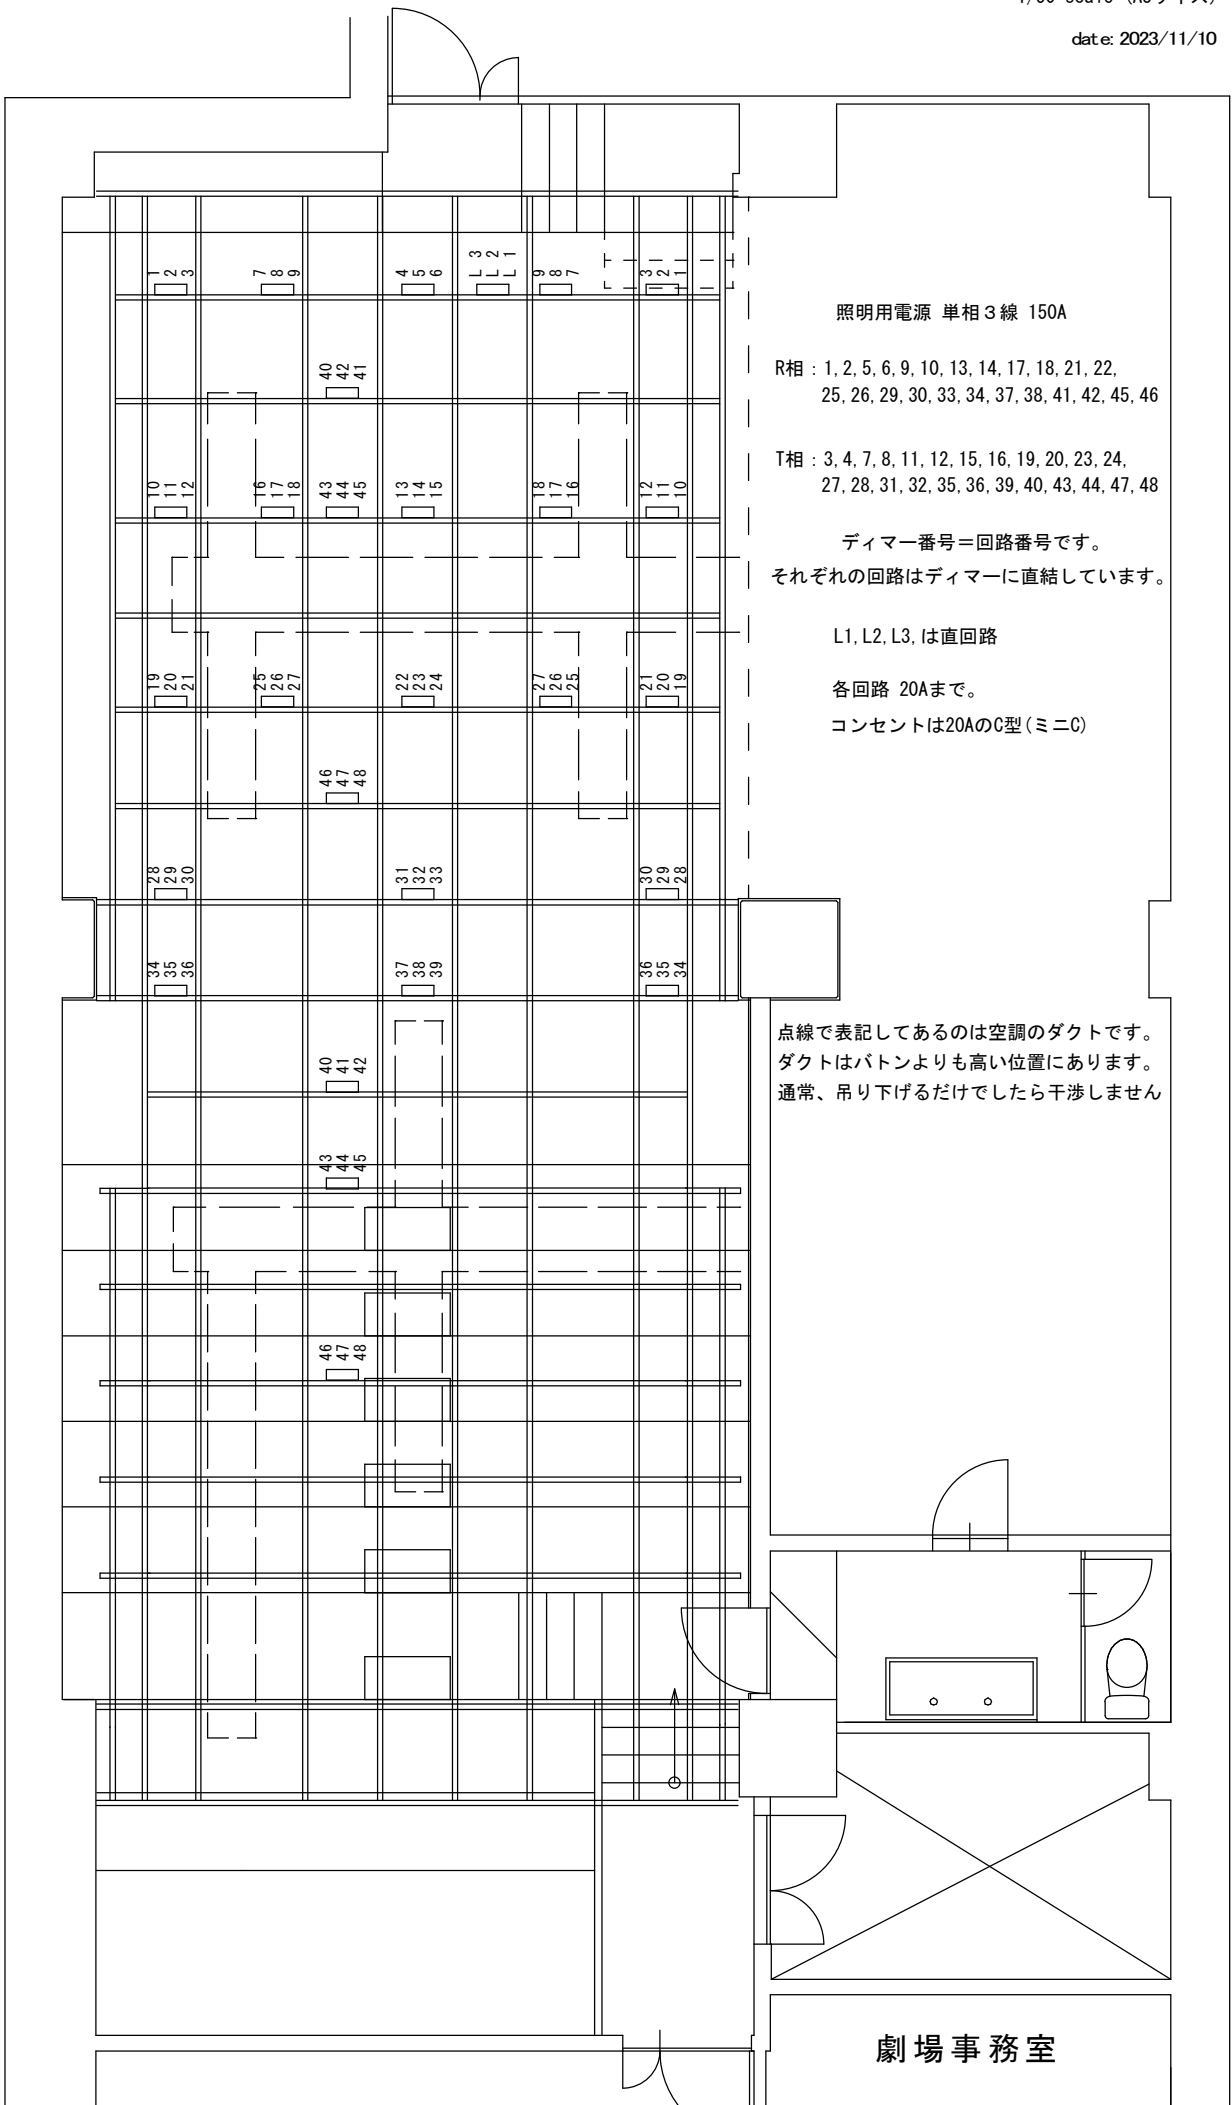


# 上野ストアハウスバトン／回路図

1/50 scale (A3サイズ)

date: 2023/11/10

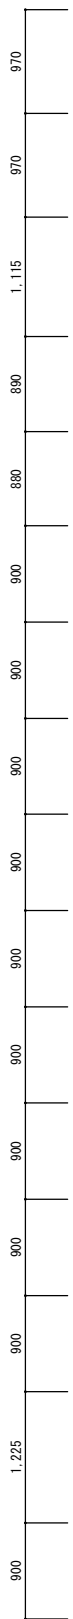

照明用電源 単相3線 150A

R相 : 1, 2, 5, 6, 9, 10, 13, 14, 17, 18, 21, 22,  
25, 26, 29, 30, 33, 34, 37, 38, 41, 42, 45, 46

T相 : 3, 4, 7, 8, 11, 12, 15, 16, 19, 20, 23, 24,  
27, 28, 31, 32, 35, 36, 39, 40, 43, 44, 47, 48

ディマー番号＝回路番号です。  
それぞれの回路はディマーに直結しています。

L1, L2, L3, は直回路

各回路 20Aまで。

コンセントは20AのC型(ミニC)

点線で表記してあるのは空調のダクトです。  
ダクトはバトンよりも高い位置にあります。  
通常、吊り下げただけでしたら干渉しません

劇場事務室